


PLANTA ESQUEMÁTICA - CALÇADÃO RUA JOSÉ ERNESTO

- LEGENDA:**
- (A) Bicicletário
  - (B) Plático
  - (C) Área Verde/Convivência
  - (D) Quiosque/Comércio
  - (E) Balcão de Informações
  - (F) Totem
  - (G) Praça
  - (H) Vagas Carga/Descarga 4,00 x 8,00m
  - (I) Rampa acessível
  - Luminária dupla
  - Banco
  - Lixeira de Reciclagem
  - Lixeira simples
  - Jardineira
  - Árvore

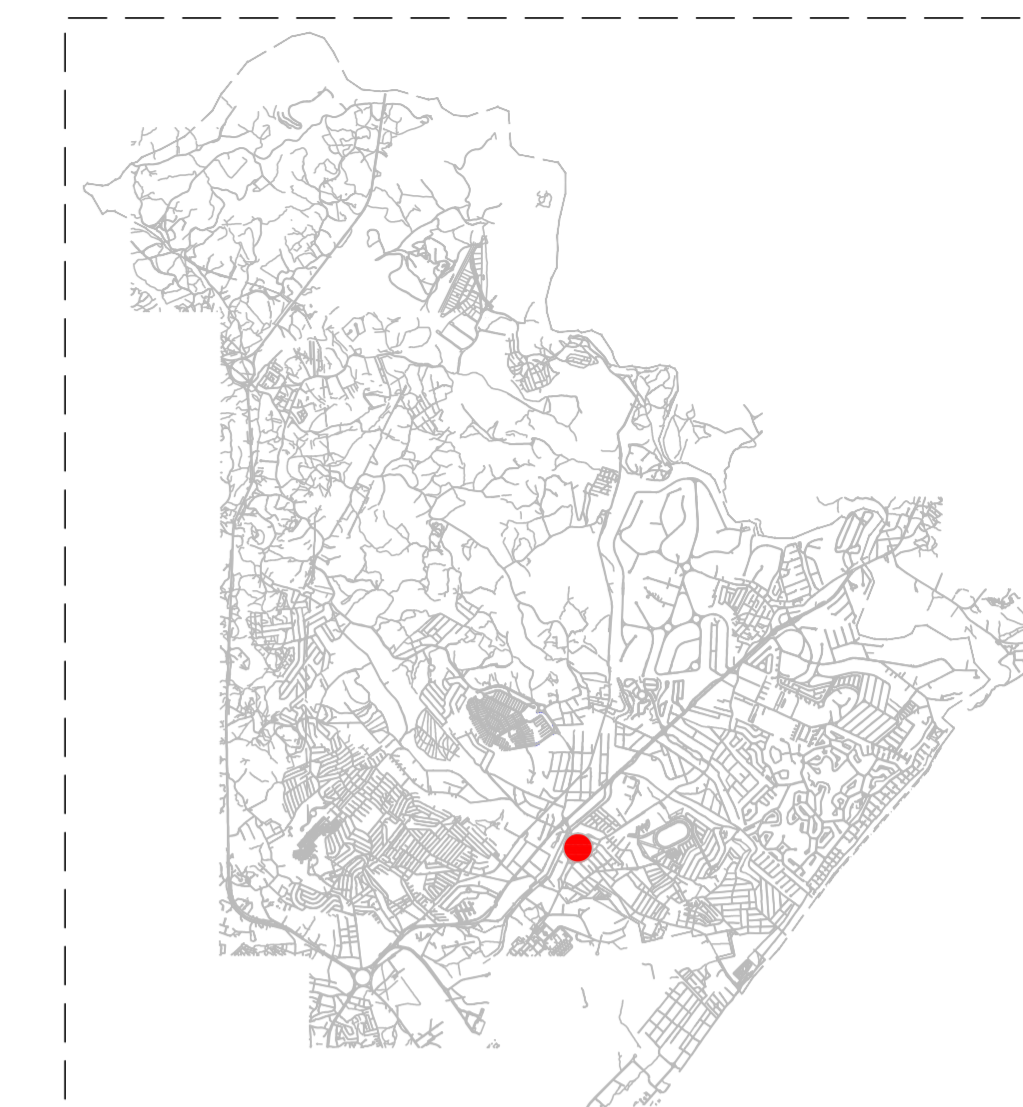

LOCALIZAÇÃO RUA JOSÉ ERNESTO DOS SANTOS

- ATIVIDADES LOCAIS:**
- (01) RESIDÊNCIAS
  - (02) PERFUMARIA E COSMÉTICOS
  - (03) CALÇADOS E BOLSAS
  - (04) CAMA, MESA E BANHO
  - (05) CASA E DECORAÇÃO
  - (06) DROGARIA
  - (07) FOTO / REVELAÇÃO
  - (08) BIJUTERIAS
  - (09) LOJA DE VARIEDADES
  - (10) ÓTICA
  - (11) MODA FEMININA / MASCULINA E INFANTIL
  - (12) MODA ÍTIMA
  - (13) RESTAURANTES
  - (14) PAPELARIA
  - (15) VENDA MOTOCICLETA
  - (16) ESTACIONAMENTO
  - (17) CLÍNICA / CONSULTÓRIO
  - (18) LOTÉRIA / SERVIÇO
  - (19) BOMBONIERE



**Legenda de Pisos:**

- Piso intertravado cor cinza claro
- Piso intertravado cor amarela
- Piso intertravado cor ocre
- Piso intertravado tátil cor ocre
- Grama
- Blocos de Concreto
- Rampa de acesso

**Legenda Mobiliários:**

- A Bicletário
- B Pórtico de Entrada
- E Posto de Informações
- F Totem
- G Praça
- H Vagas Carga/Descarga - 4,00 x 8,00m
- J Luminária Pública
- L Bancos
- M Lixeira de Reciclagem
- N Lixeira Simples


**Legenda Vegetação:**

- Cachepot/Jardineira
- Árvore

DETALHAMENTO TRECHO 02

**Exemplos de Mobiliários/Equipamentos:**

E Posto de Informações

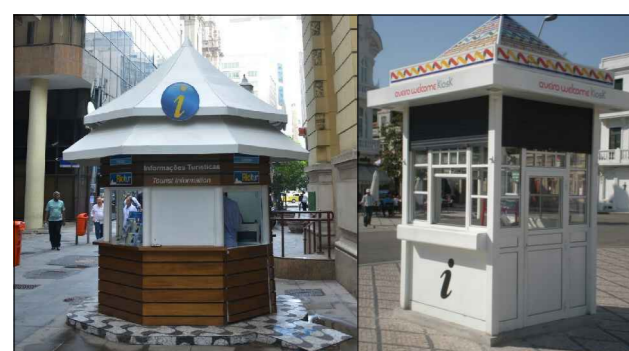

F Totem Institucional



Departamento de Projetos Especiais - DPE  
**PROPOSTA DE INTERVENÇÃO**




**PROJETO BÁSICO CALÇADÃO DO CENTRO**

RUA JOSÉ ERNESTO DOS SANTOS / CENTRO – Detalhamento Trecho 02

DATA	ESCALA	COORDENAÇÃO	COOPERAÇÃO TÉCNICA	EQUIPE TÉCNICA
MAR/2014	1/125	LUCIANA LANDIM	LAÍS BARBOSA	EMANUELE MACIEL

OBS.: PLANTA CONFECCIONADA DE ACORDO COM DOCUMENTOS EXISTENTES NO ACERVO DA SECRETARIA

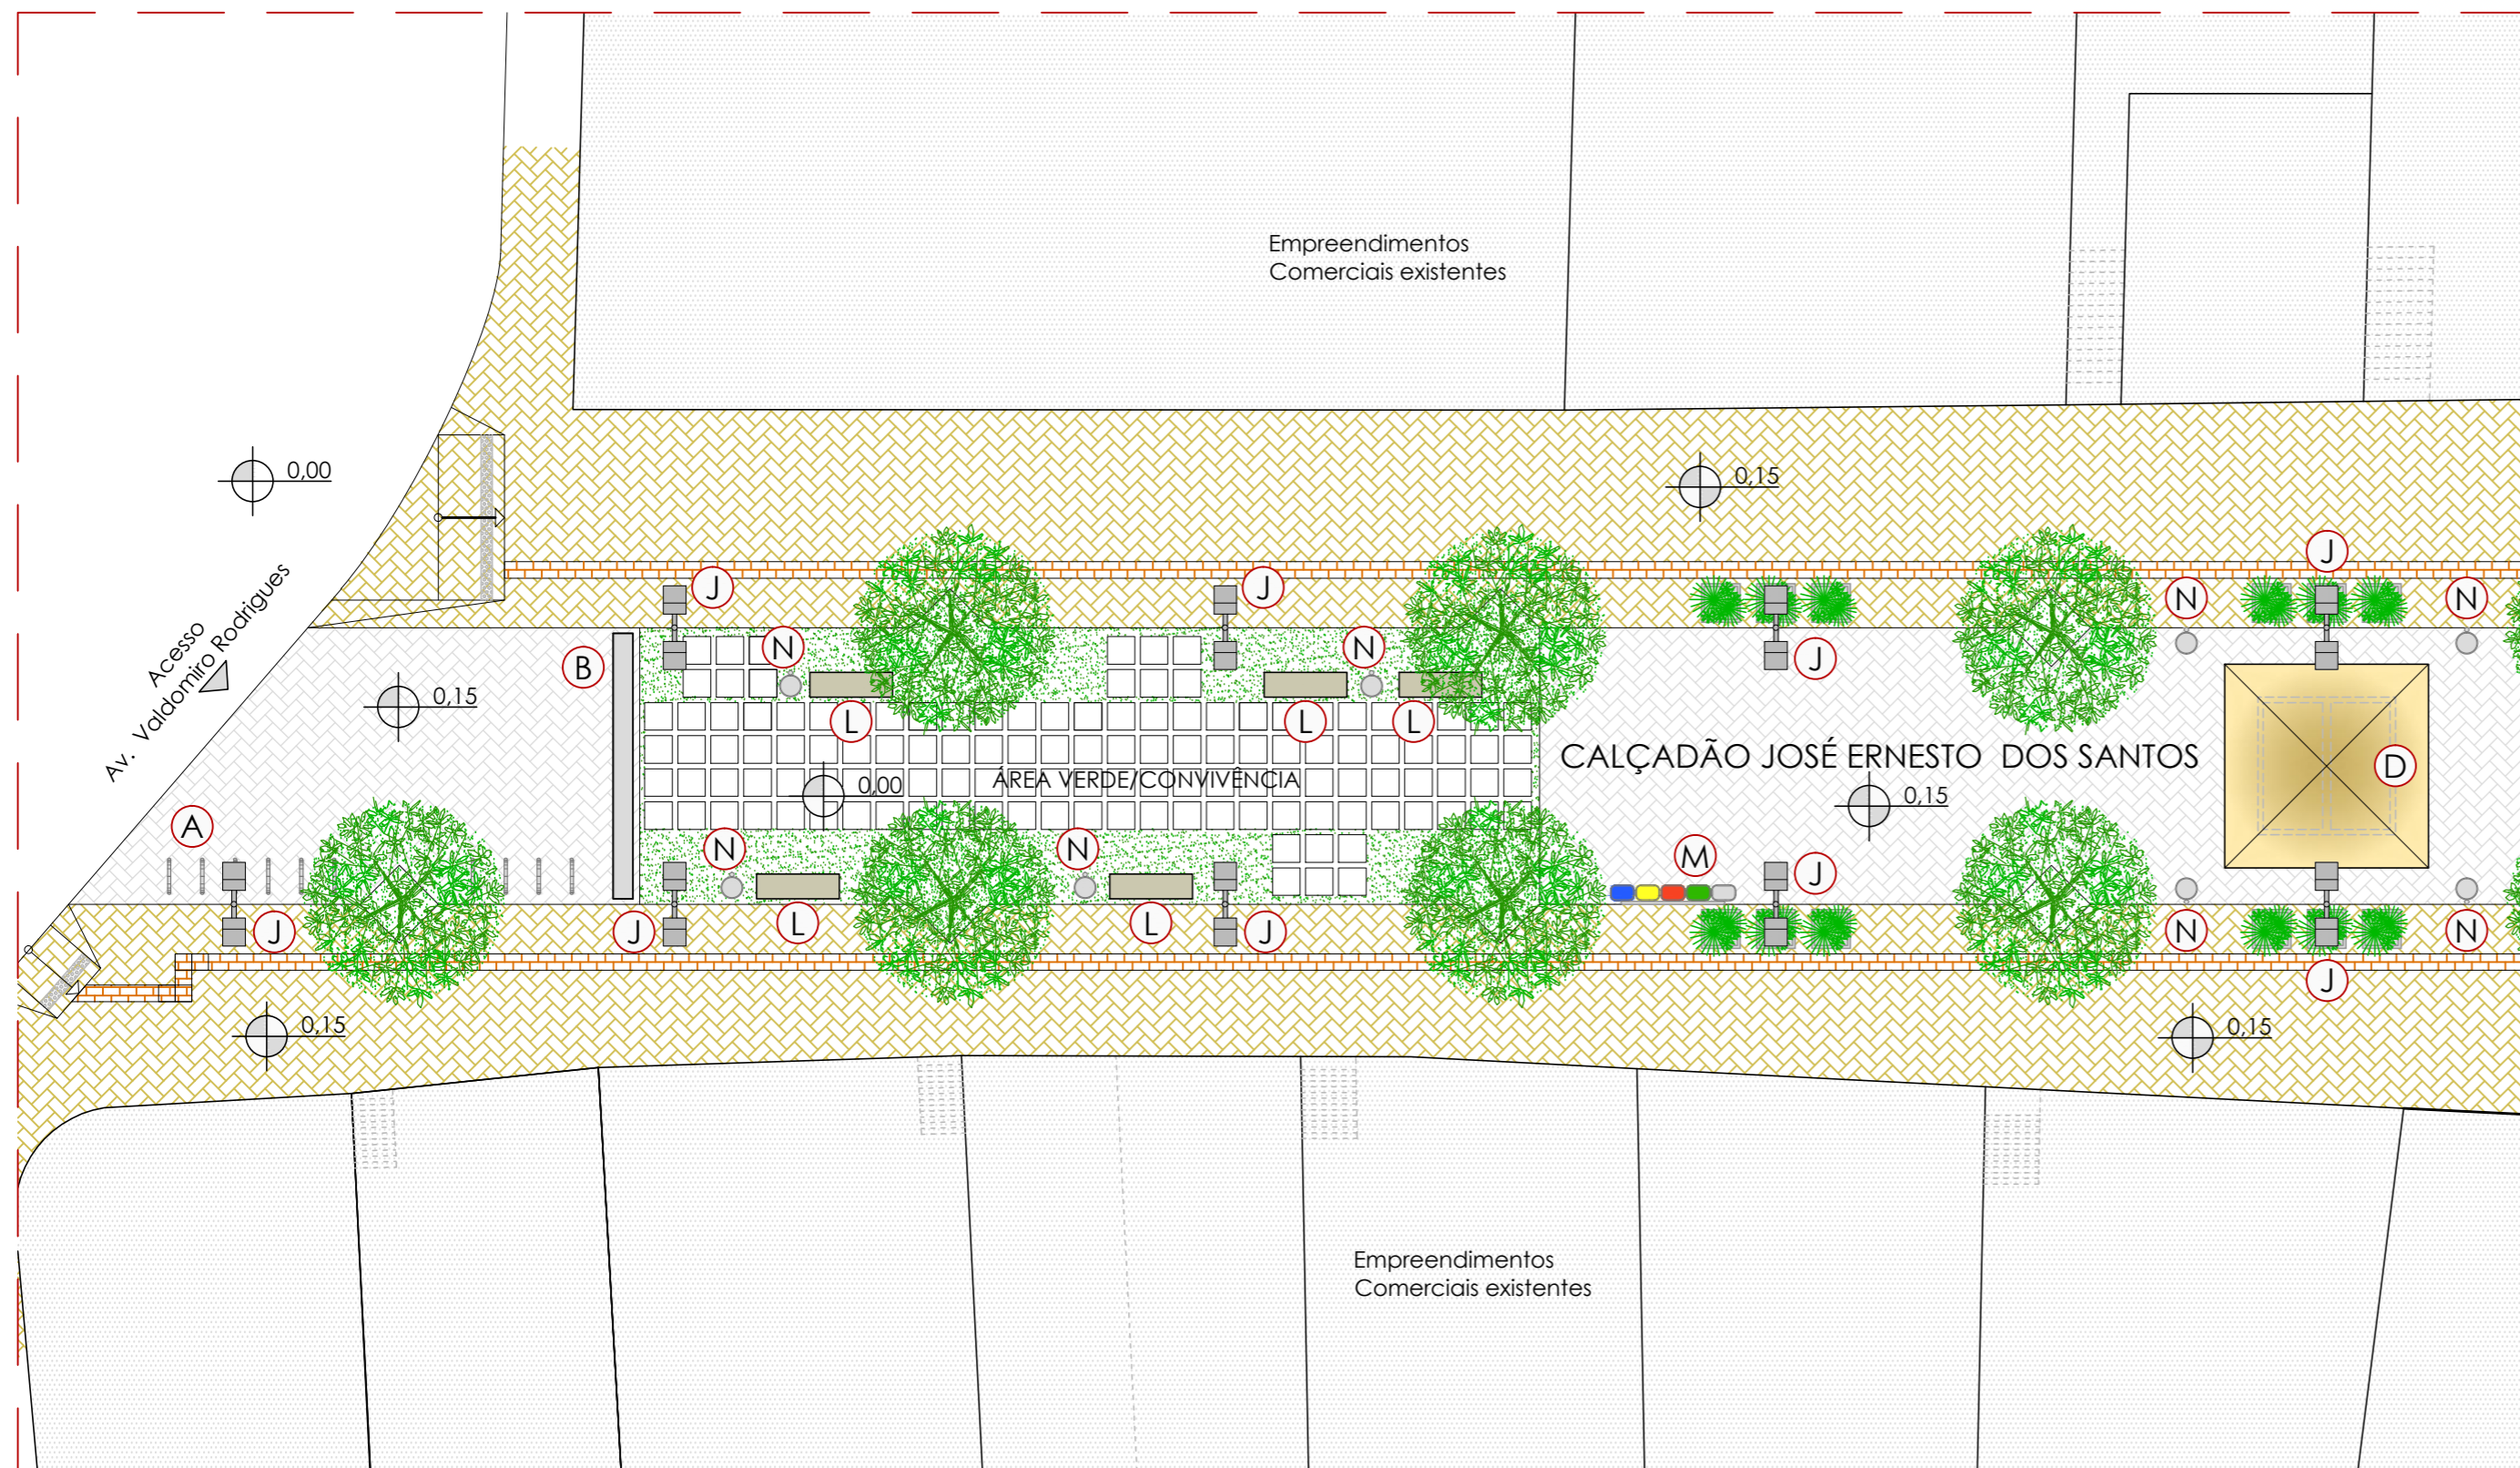

DETALHAMENTO TRECHO 01

Exemplos de Mobiliários/Equipamentos:

(A) Bicicletário



(B) Pórtico de Entrada



(D) Quiosque de Alimentos



(J) Luminária Pública



(L) Bancos



(M) Lixeira de Reciclagem



(N) Lixeira Simples



Cachepot/Jardineira



Legenda de Pisos:

- Piso intertravado cor cinza claro
- Piso intertravado cor amarela
- Piso intertravado cor ocre
- Piso intertravado tátil cor ocre
- Grama
- Blocos de Concreto
- Rampa de acesso

Legenda Mobiliários:

- (A) Bicicletário
- (B) Pórtico de Entrada
- (D) Quiosque de Alimentos
- (J) Luminária Pública
- (L) Bancos
- (M) Lixeira de Reciclagem
- (N) Lixeira Simples

Legenda Vegetação:

- Cachepot/Jardineira
- Árvore

Departamento de Projetos Especiais - DPE  
**PROPOSTA DE INTERVENÇÃO**



**PROJETO BÁSICO CALÇADÃO DO CENTRO**

RUA JOSÉ ERNESTO DOS SANTOS / CENTRO - Detalhamento Trecho 01

DATA	ESCALA	COORDENAÇÃO	COOPERAÇÃO TÉCNICA	EQUIPE TÉCNICA
JAN/2014	1/125	LUCIANA LANDIM	LAÍS BARBOSA	EMANUELE MACIEL

OBS.: PLANTA CONFECCIONADA DE ACORDO COM DOCUMENTOS EXISTENTES NO ACERVO DA SECRETARIA